


PŮDORYS 1.NP :

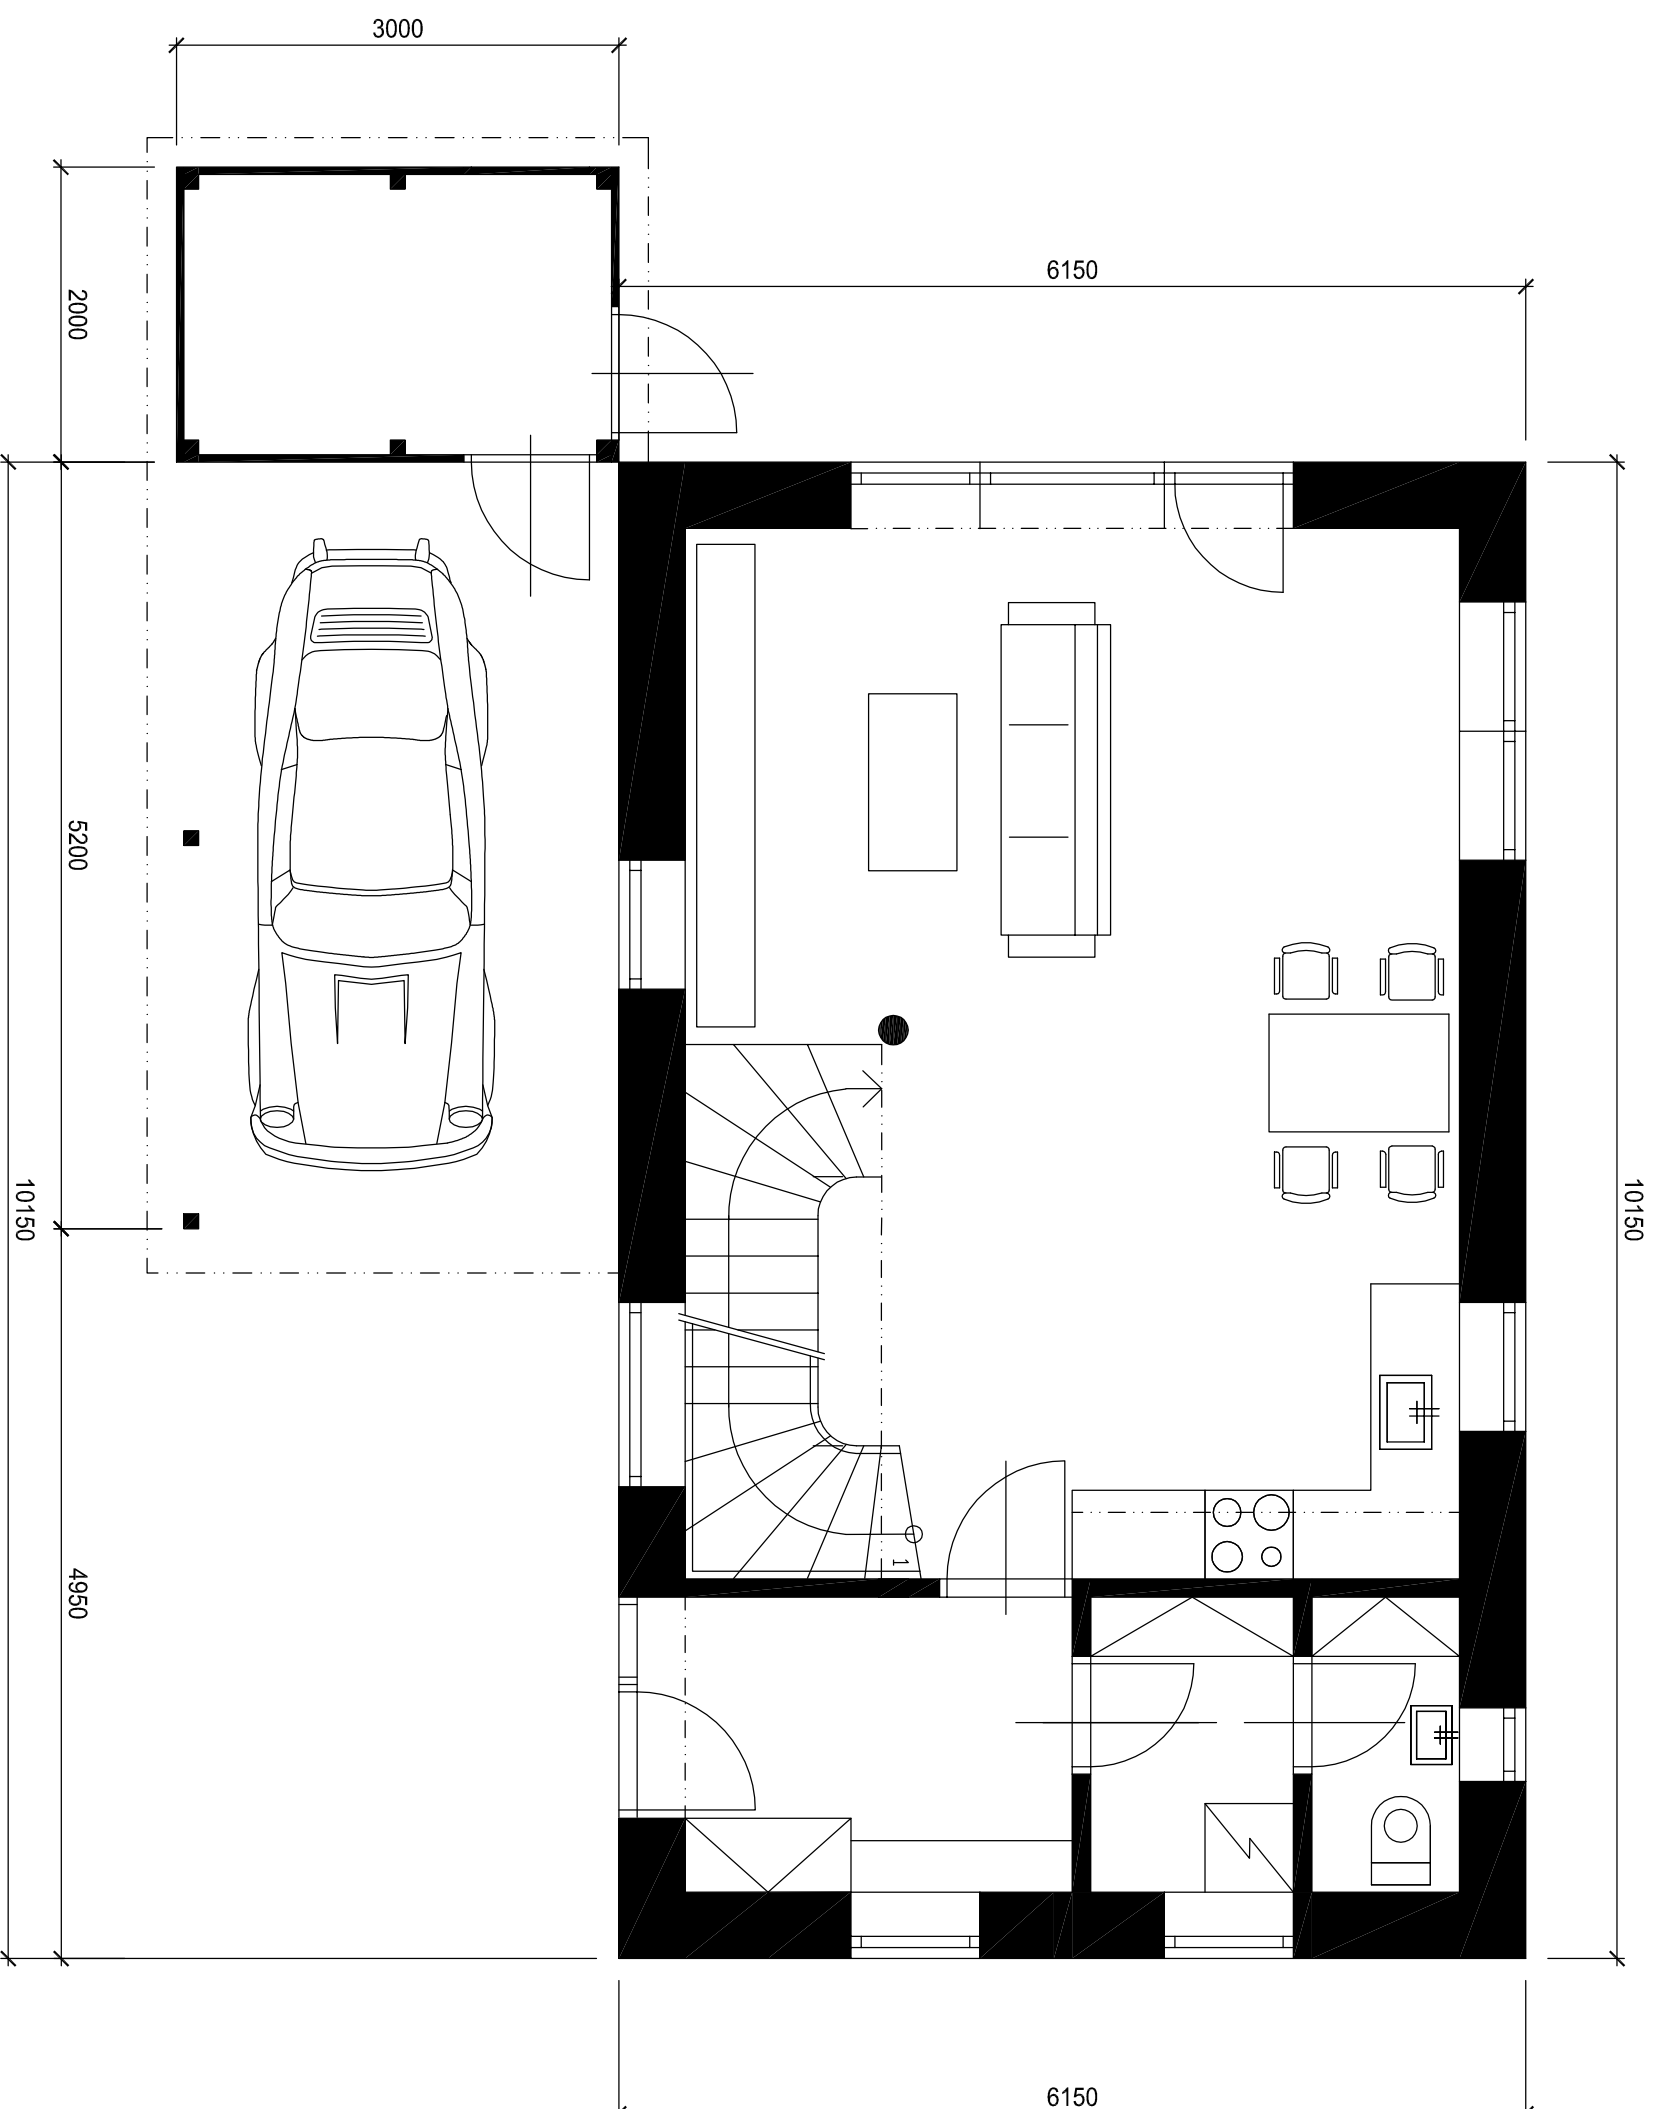

Tento výkres je informativní. Za případné tiskové chyby neneseme odpovědnost.

rodinný dům POHODA