


PŮDORYS 2.NP :

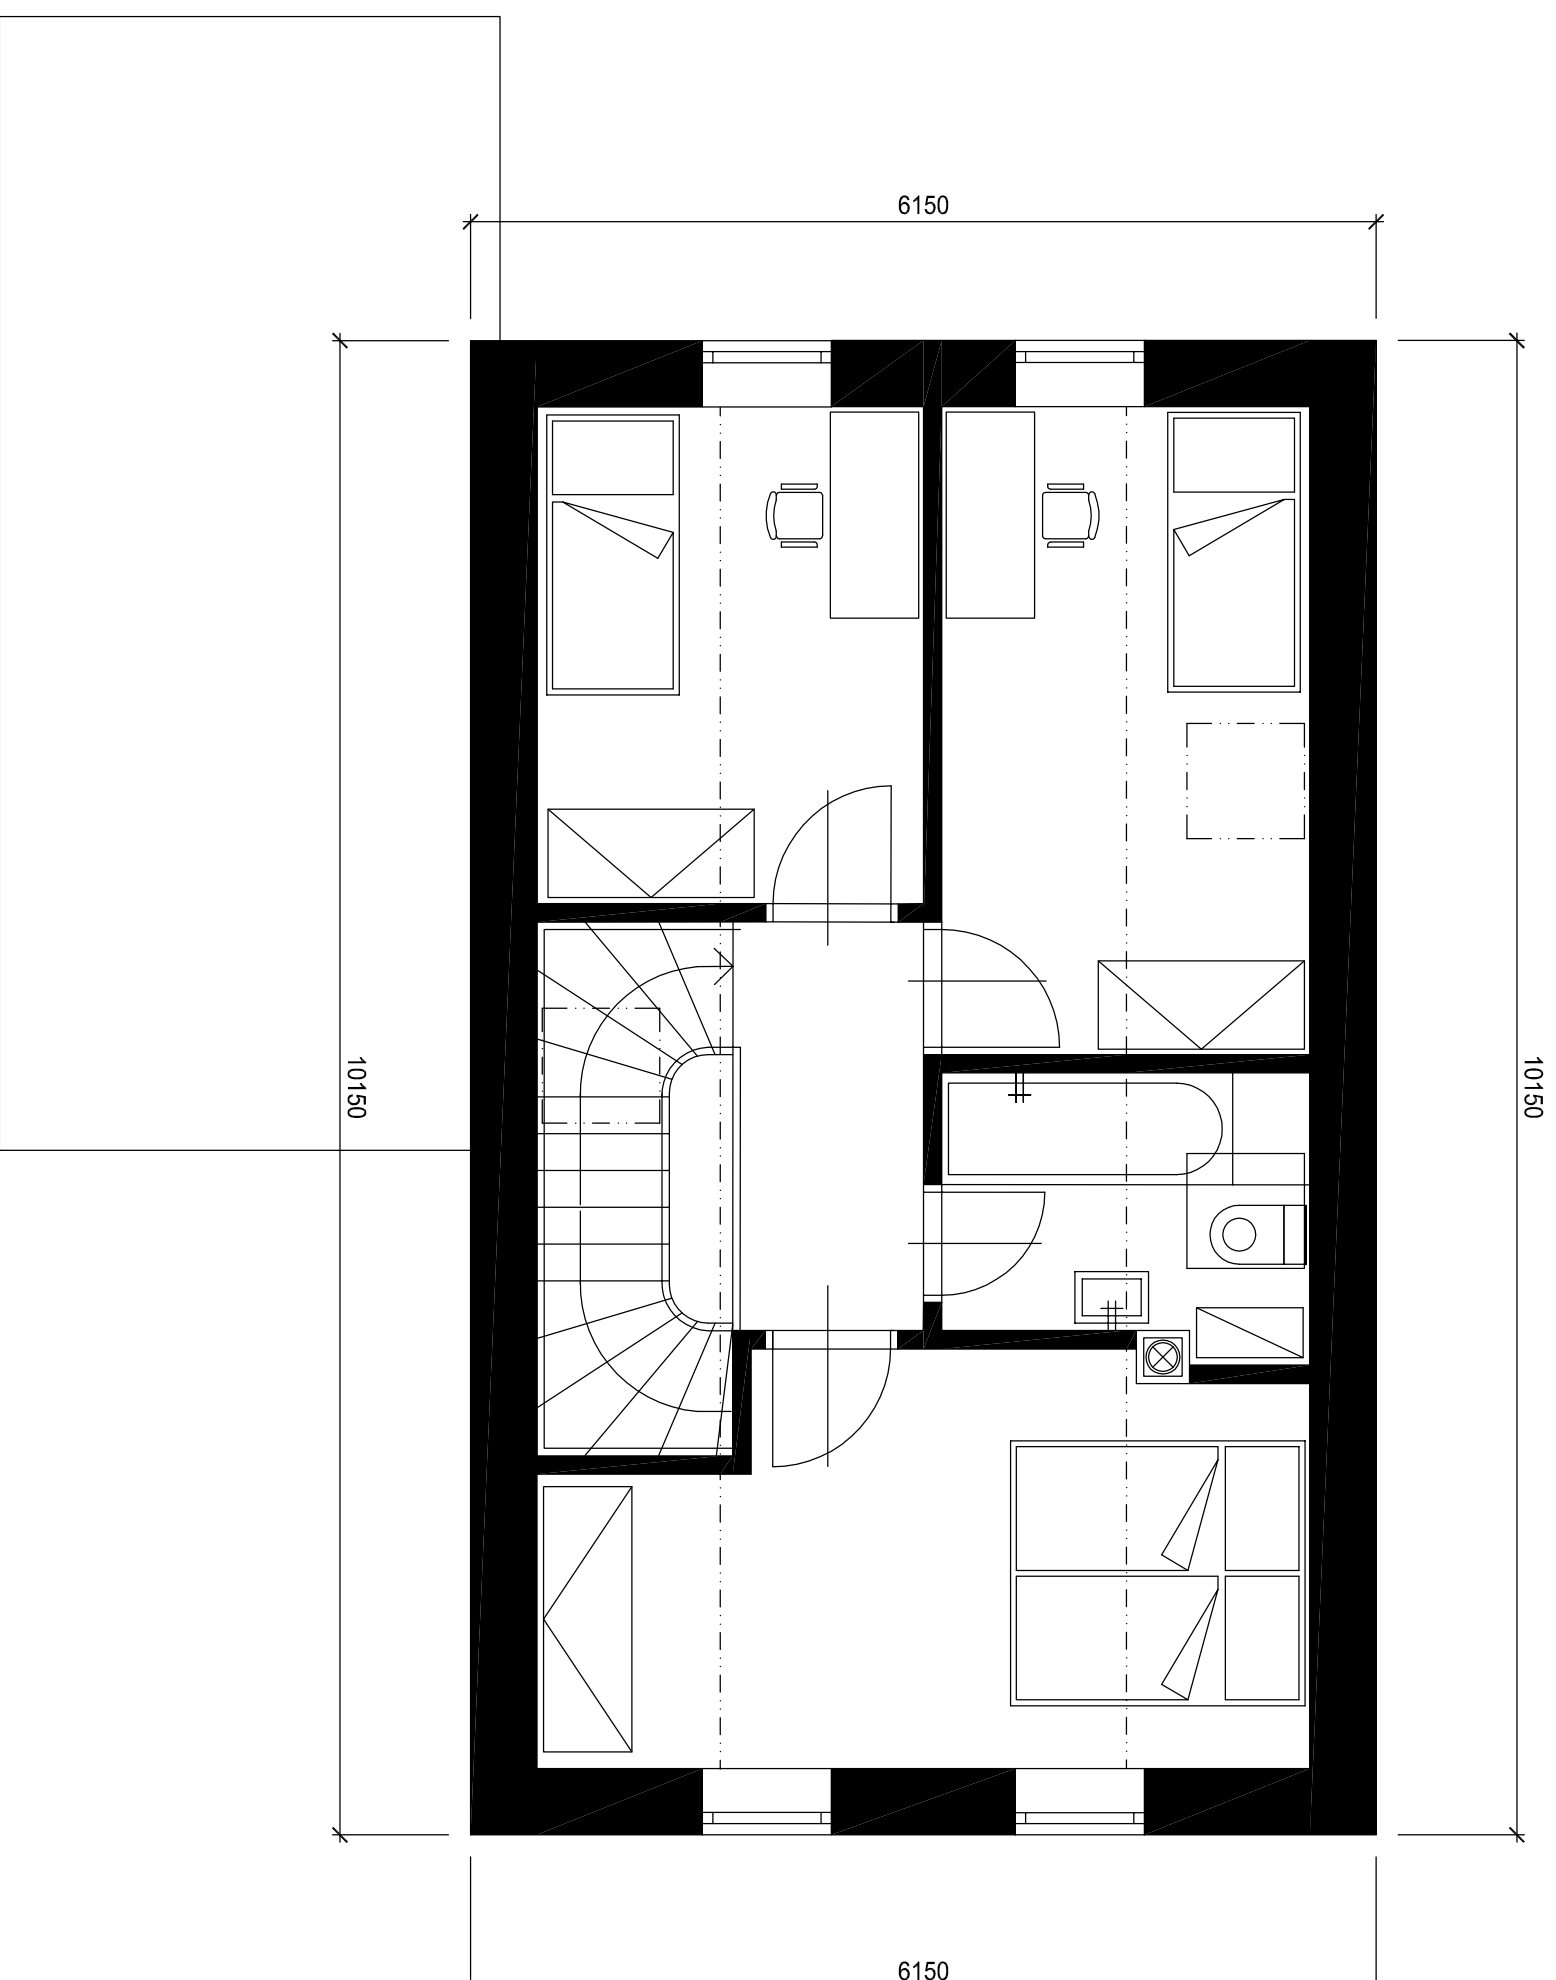

Tento výkres je informativní. Za případné tiskové chyby neneseme odpovědnost.

rodinný dům POHODA