


rodinný dům BUNGALOV

Tento výkres je informativní. Za případné tiskové chyby neneseme odpovědnost.

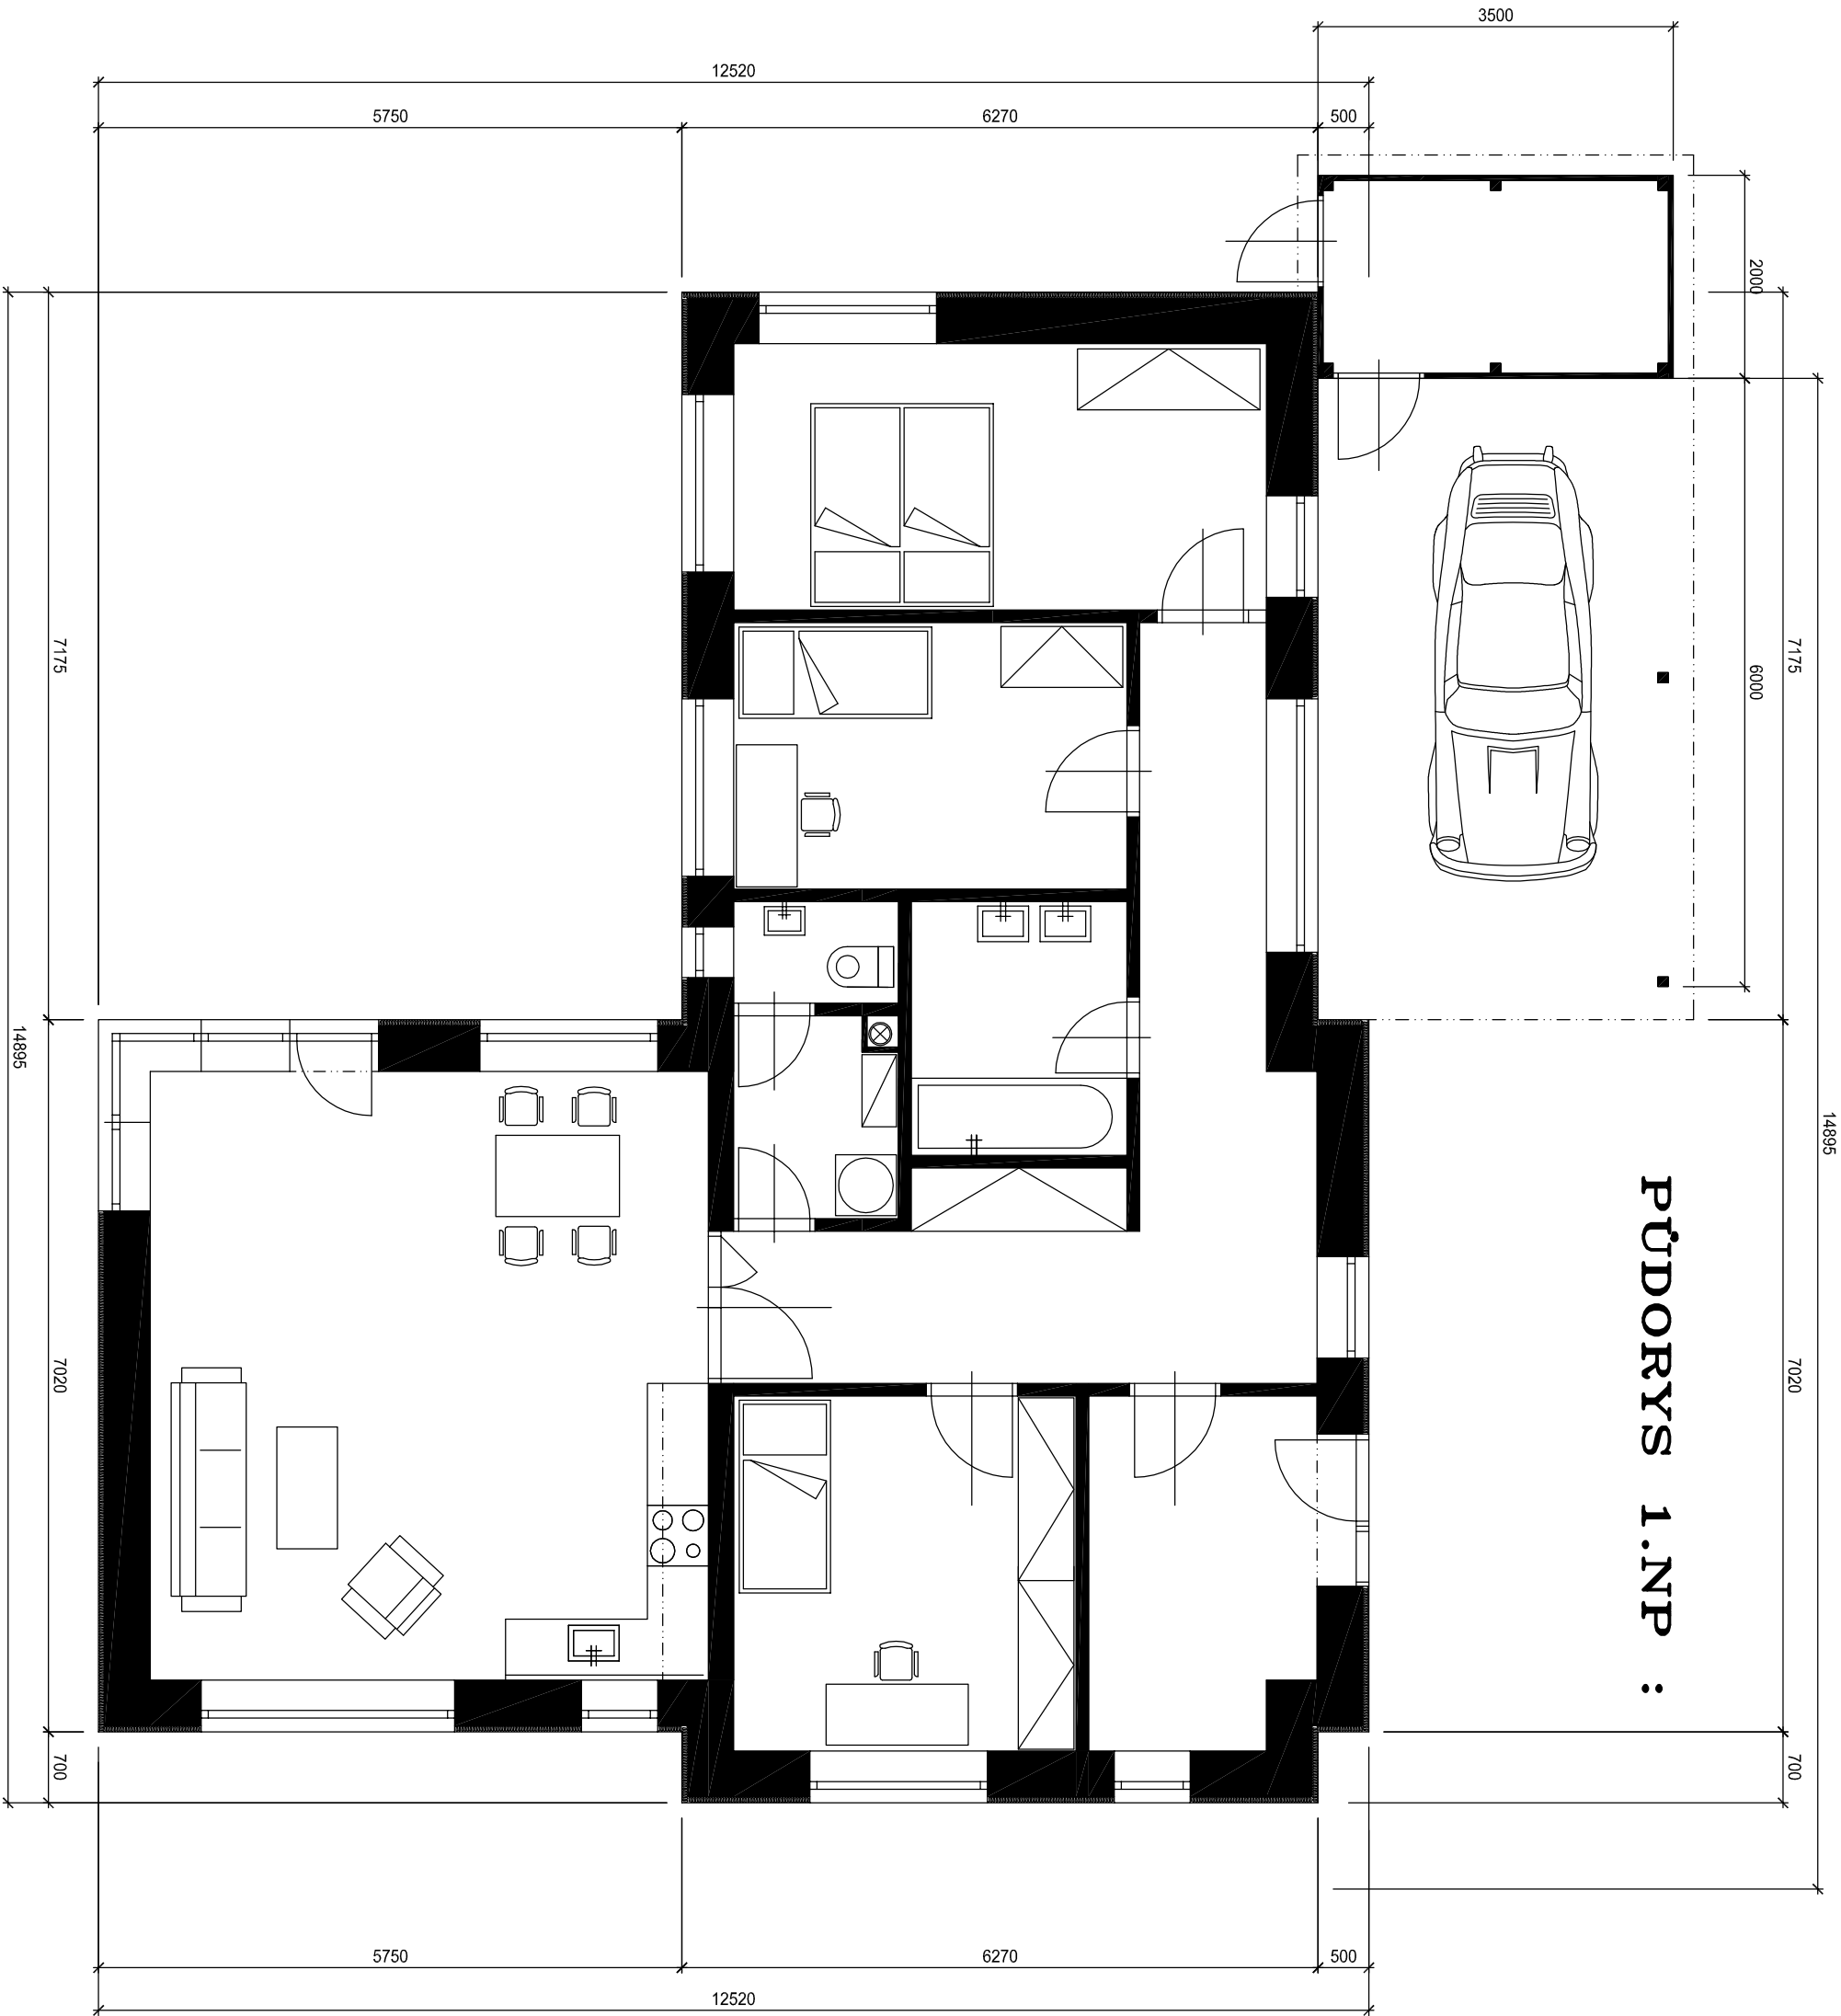

PŮDORYS 1.NP :