


# PŮDORYS 2.NP :

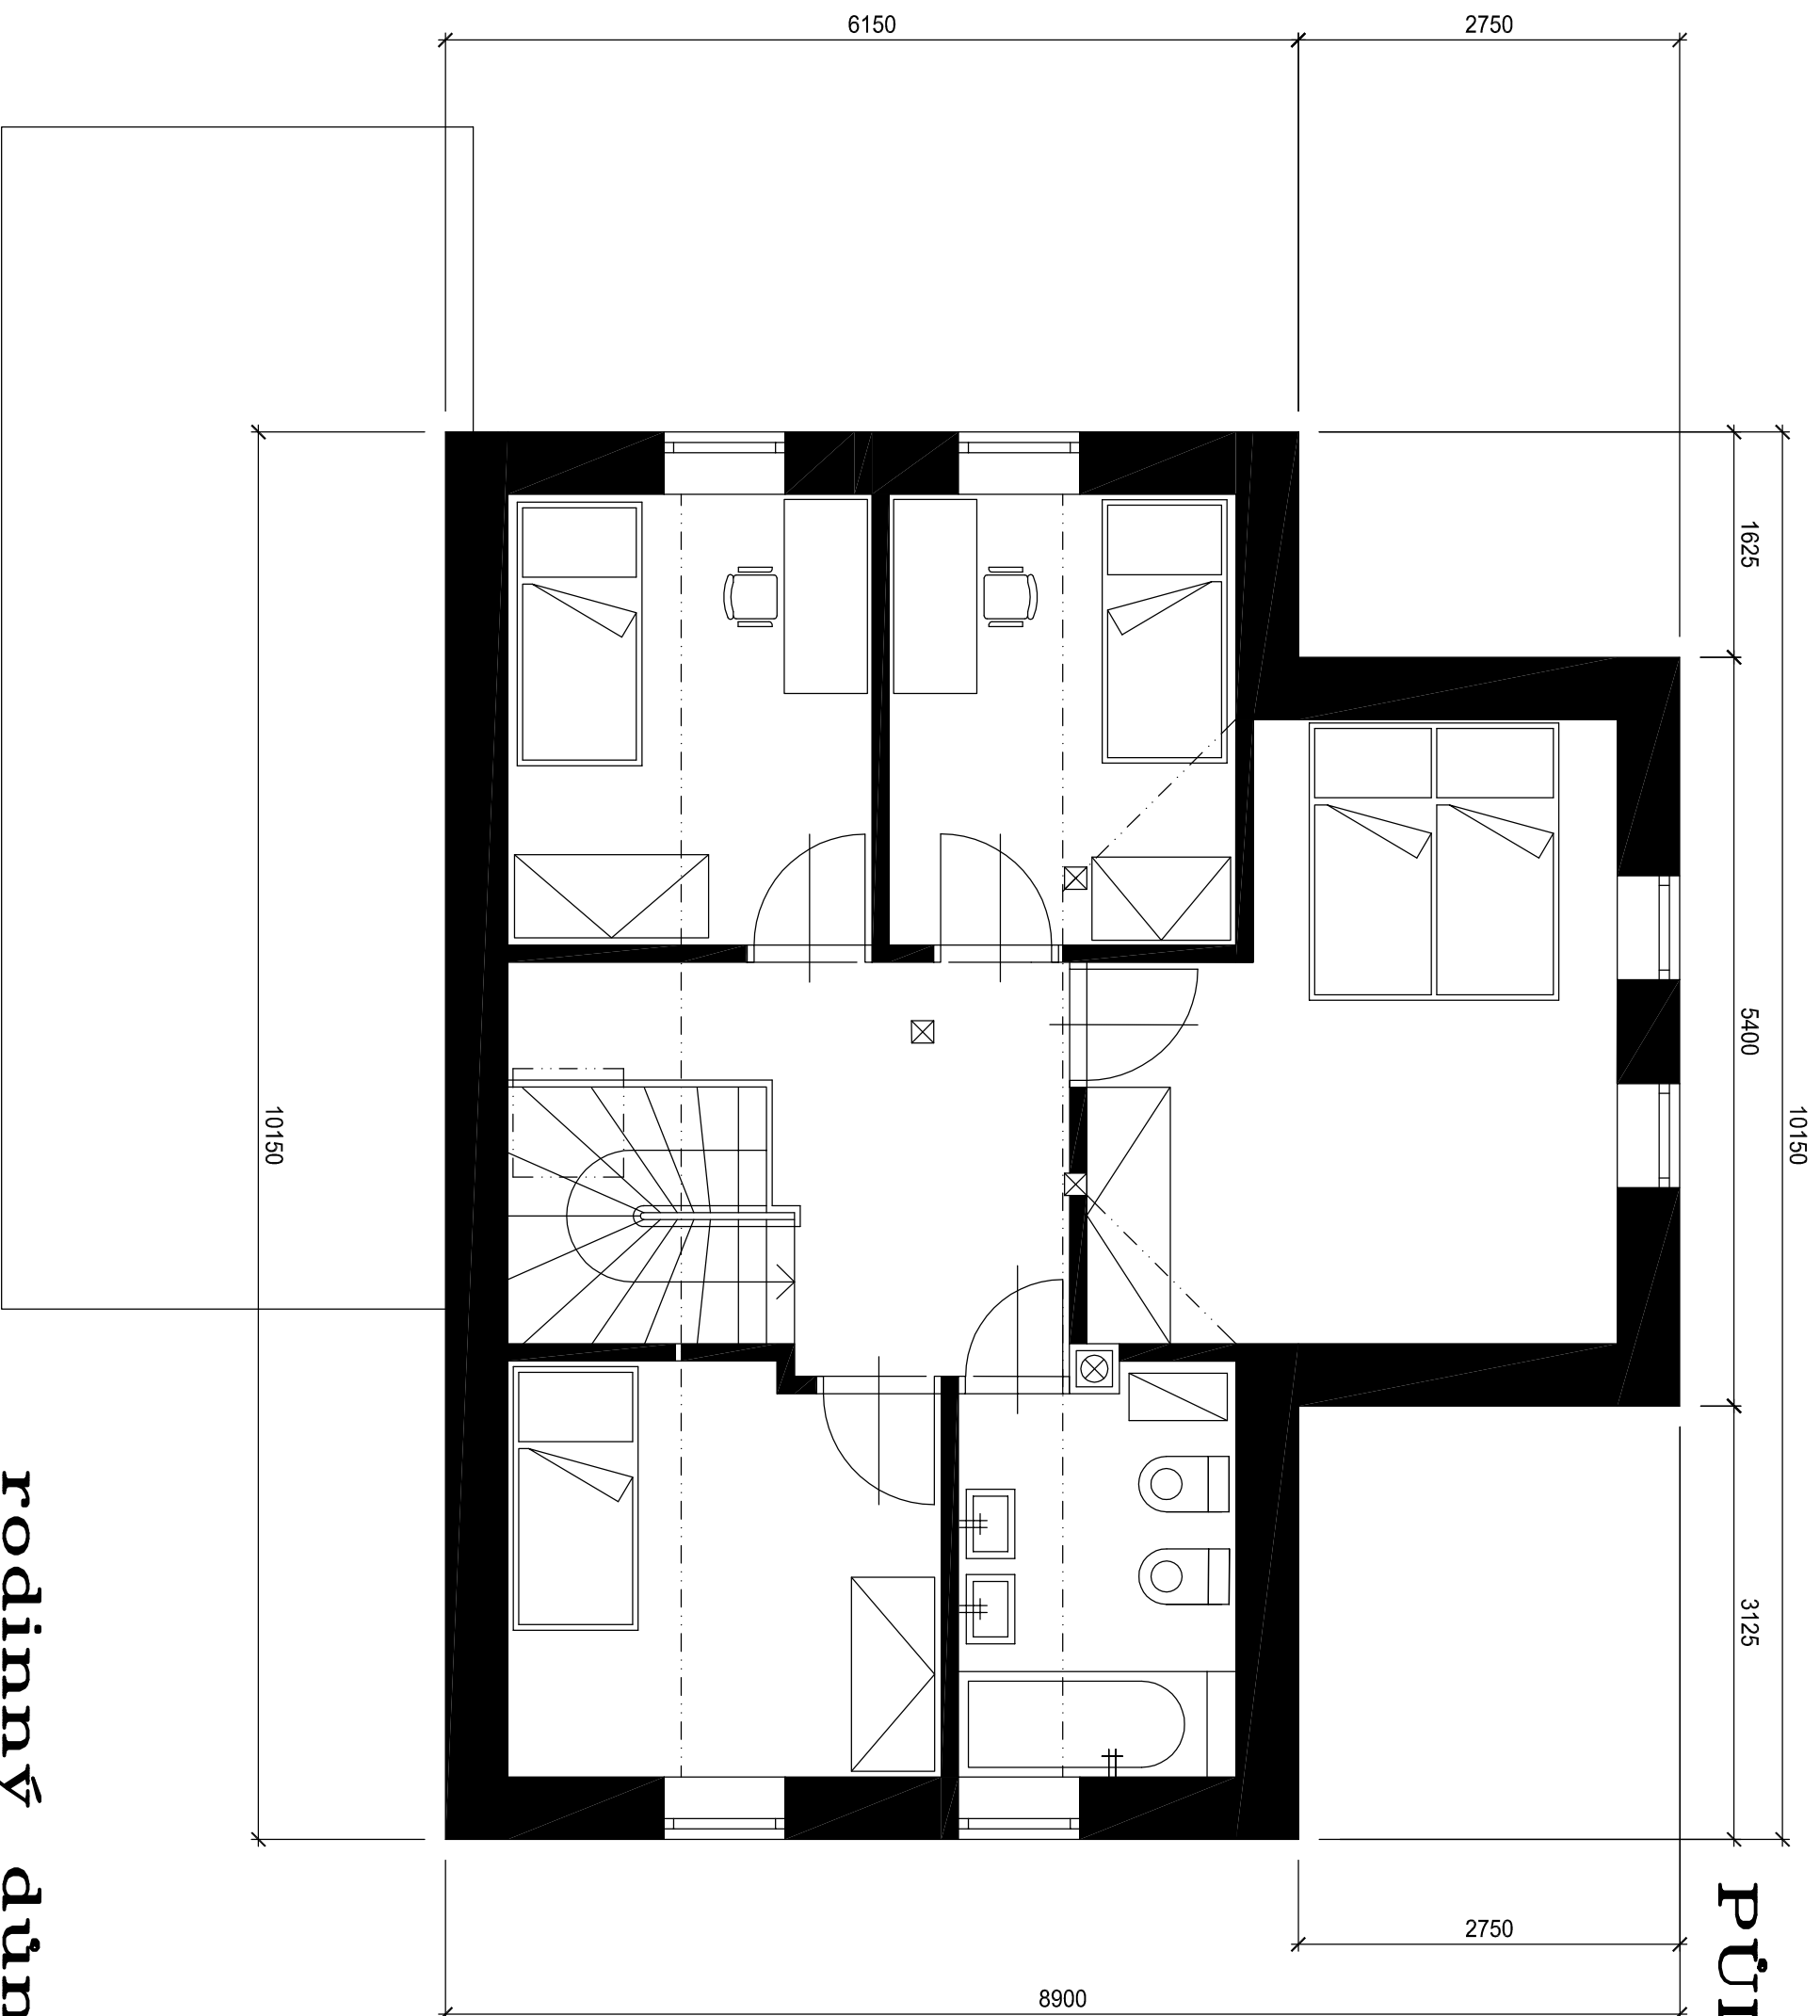

## rodinný dům TREND

Tento výkres je informativní. Za případné tiskové chyby neneseme odpovědnost.